Autodesk

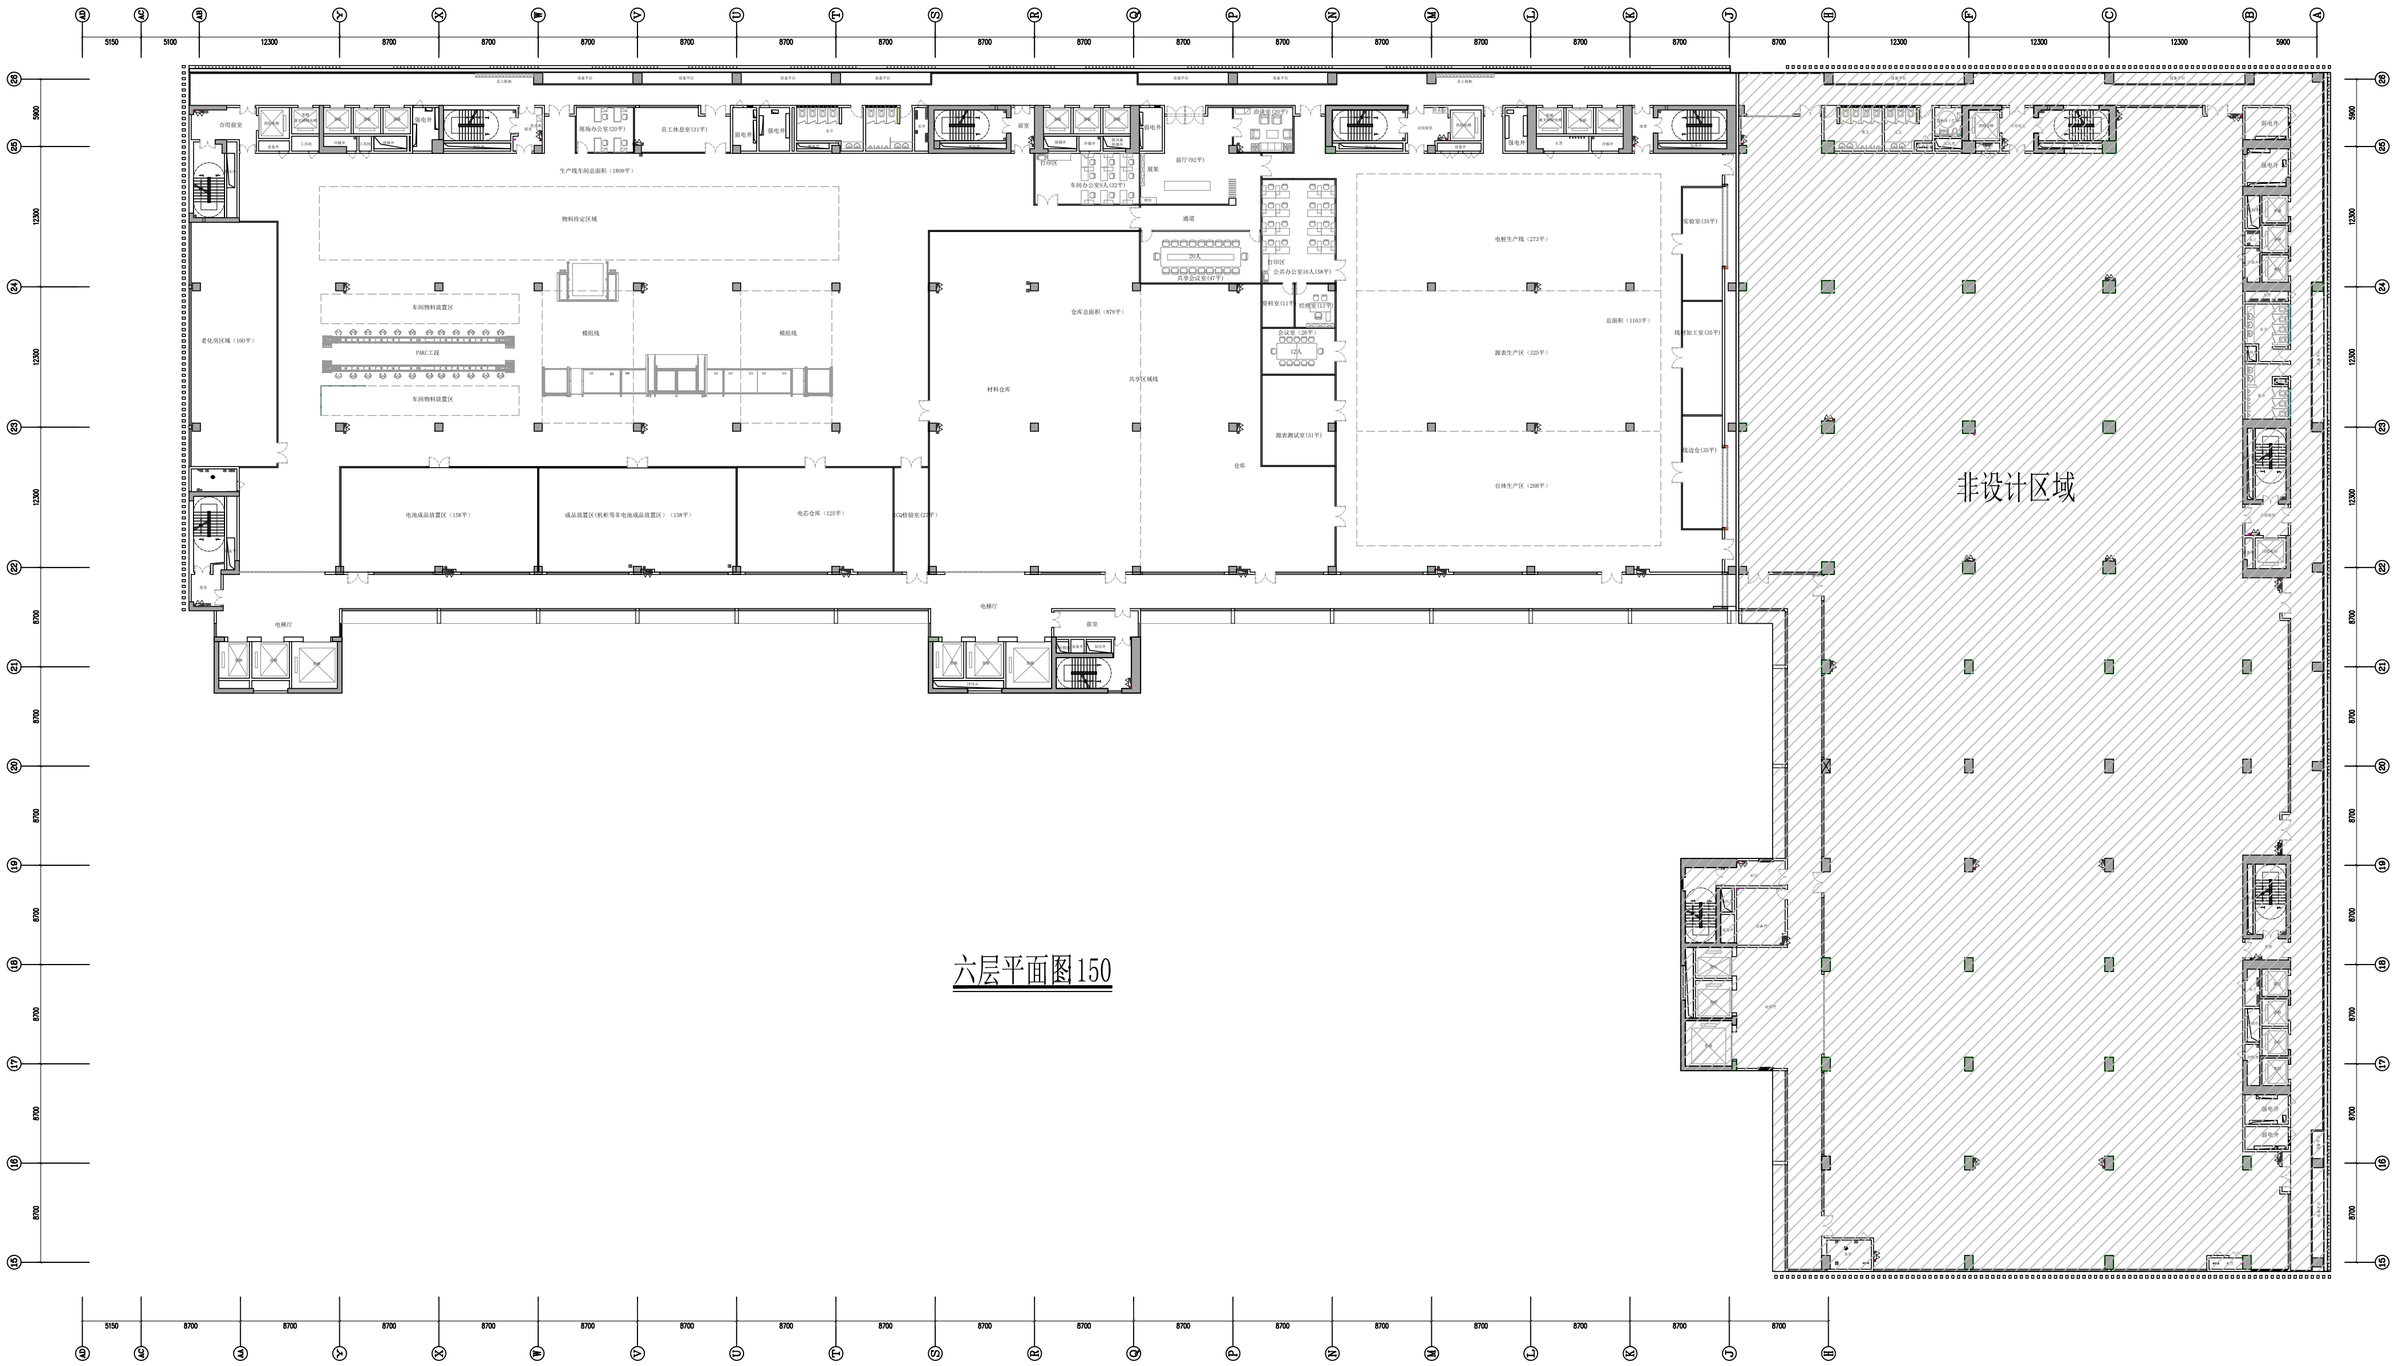

六层平面图150

Autodesk